


## PIANTA PIANO PRIMO

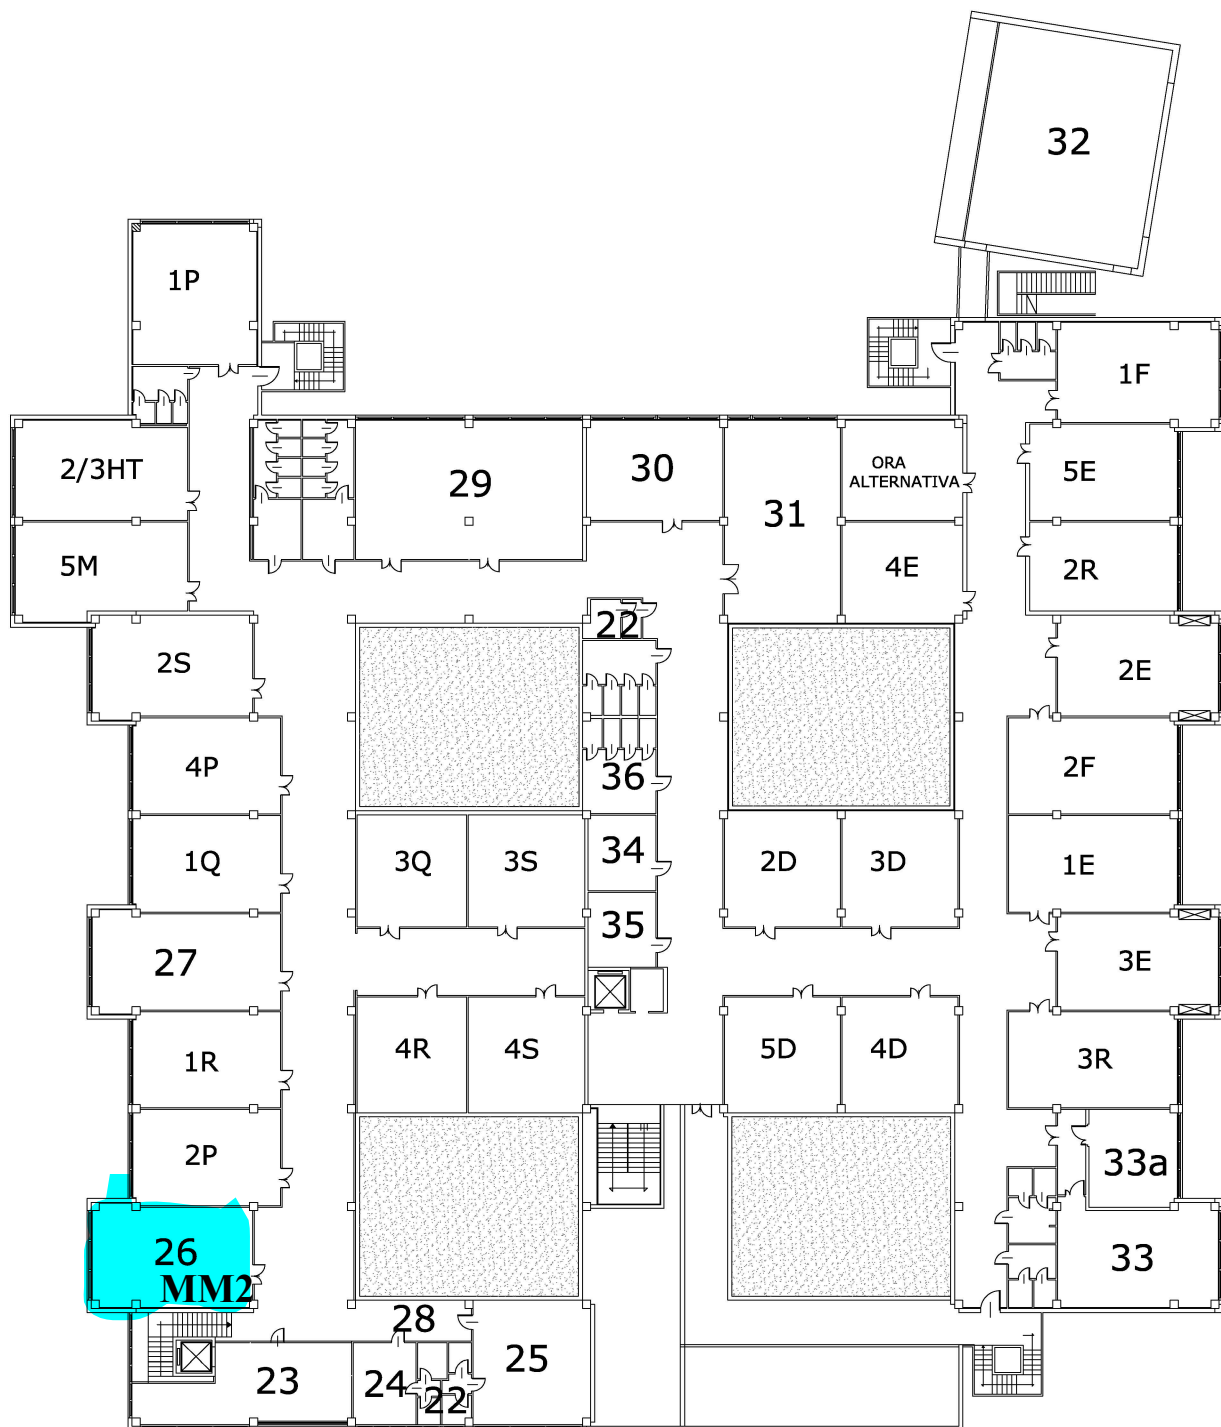

22	SERVIZI IGIENICI DOCENTI	30	LINGUISTICO MULTIMEDIALE 1
23	SALA POSA E FOTOGRAFIA	31	SALA COMPUTER 3
24	SALA PROGETTI	32	BIBLIOTECA/SPAZIO PROGETTUALE
25	SALA INSEGNANTI	33	LABORATORIO SIMULAZIONE
26	<b>LABORATORIO MULTIMEDIALE 2</b>	33a	LABORATORIO GRAFICO
27	LAB. LINGUISTICO MULTIMEDIALE IEFP	34	LABORATORIO TECNICI
28	SALETTA DOCENTI SCANNER/FOTOCOPIE/STAMPA	35	MAGAZZINO TECNICI
29	SALA RIUNIONI	36	MAGAZZINO MAT. PULIZIA COLL.SCOL. SPAZIO LAVORO PER MANUTENTORI